令和７年度

平面図	縮尺	1/500 (A4)	学校名	日新中学校	調査番号	(都道府県) 2 1	(市町村) 2 2 1	(学校) 3 5 8 1	整理番号

１ 階

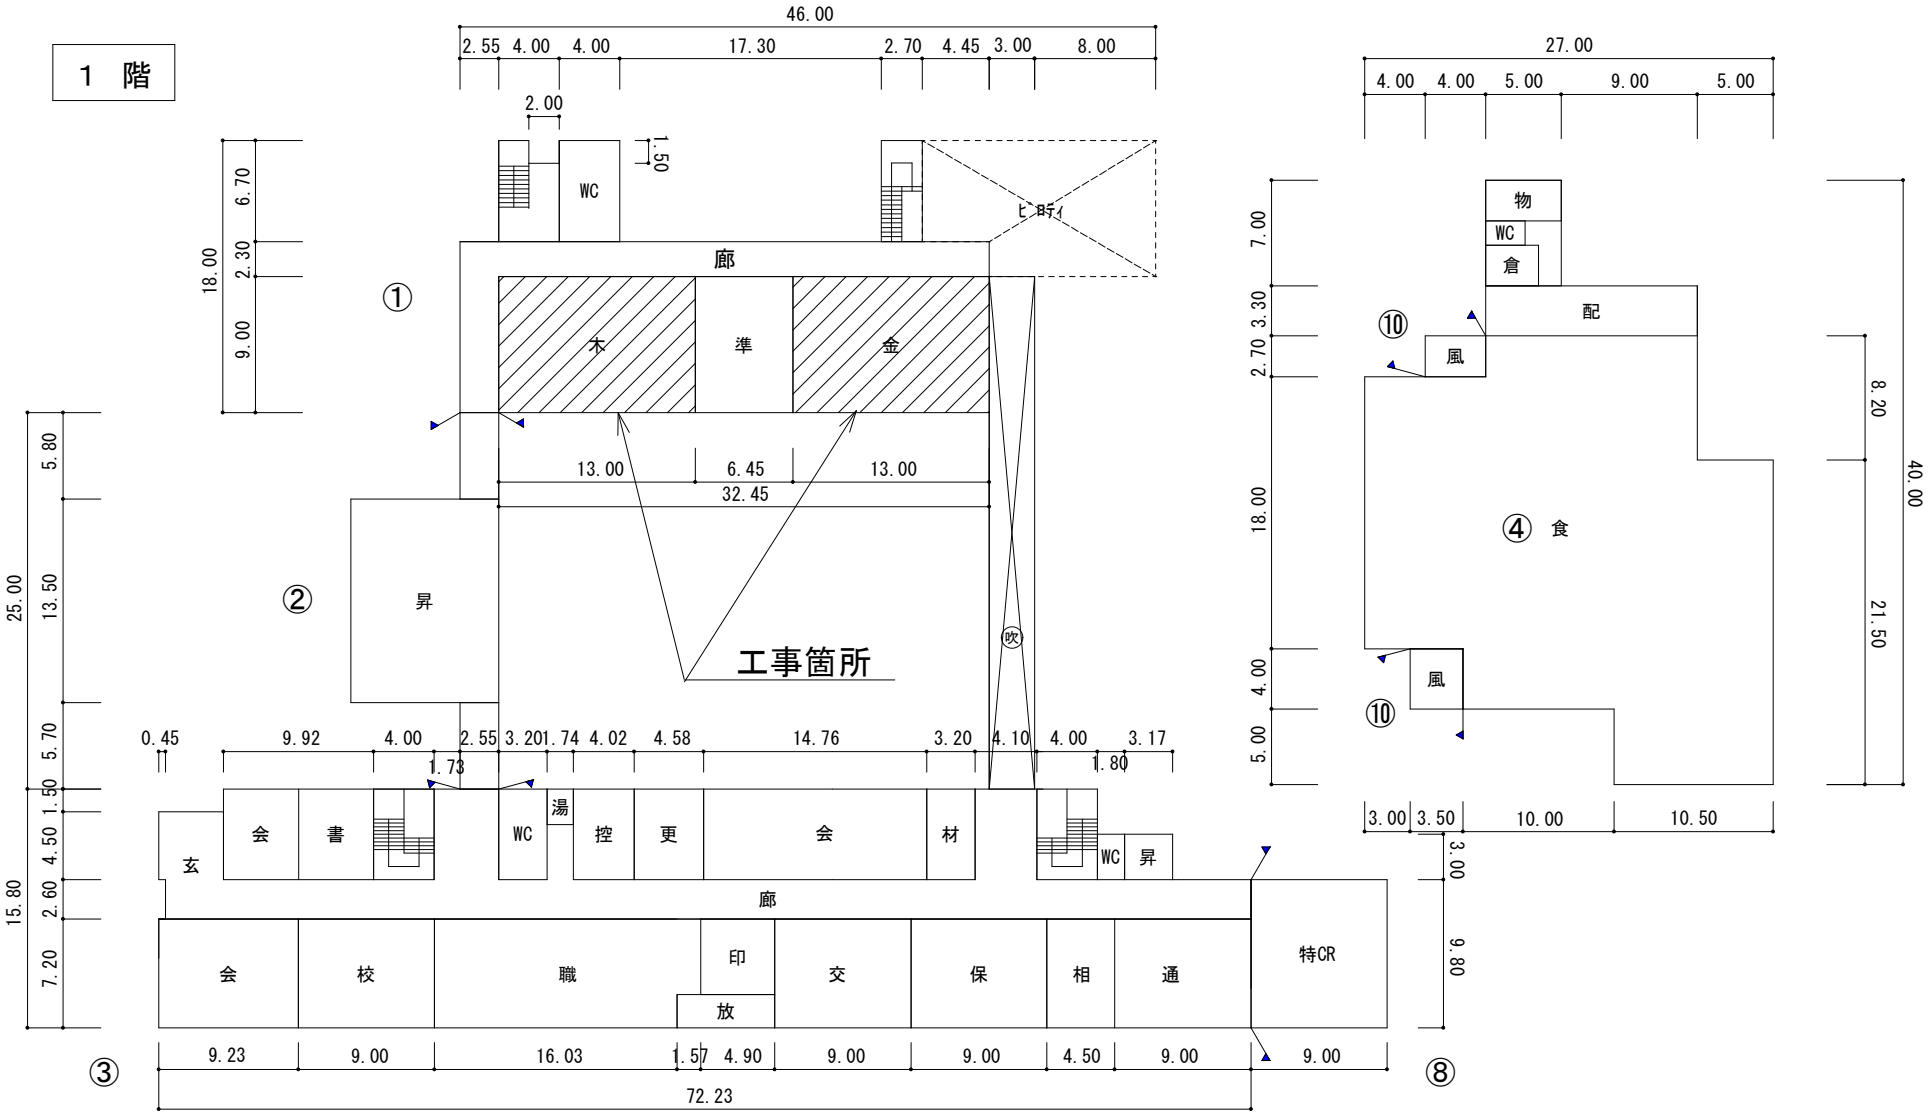

| 凡例 | | |