平面図	縮尺	1/500 (A4) 0 5 10 15 m	学校名	東江小学校	調査番号	(都道府県) 21	(市町村) 221	(学校) 0164	整理番号	

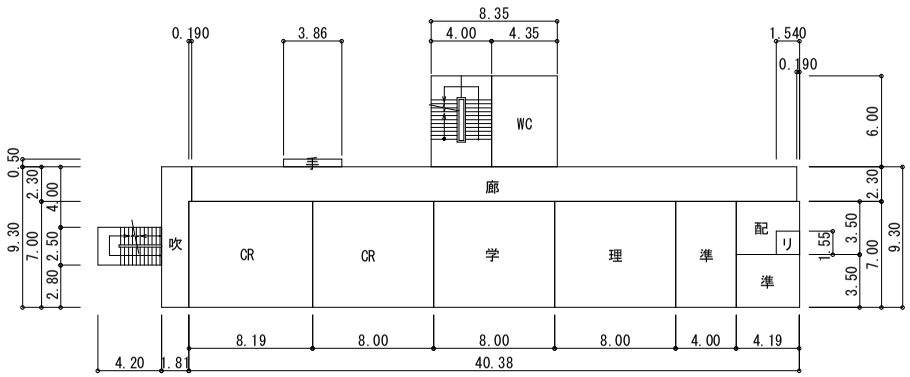

① 2階

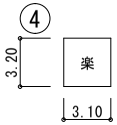

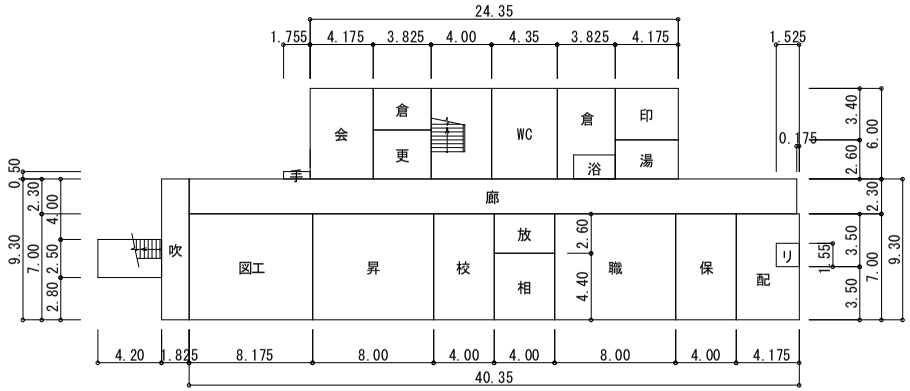

① 1階

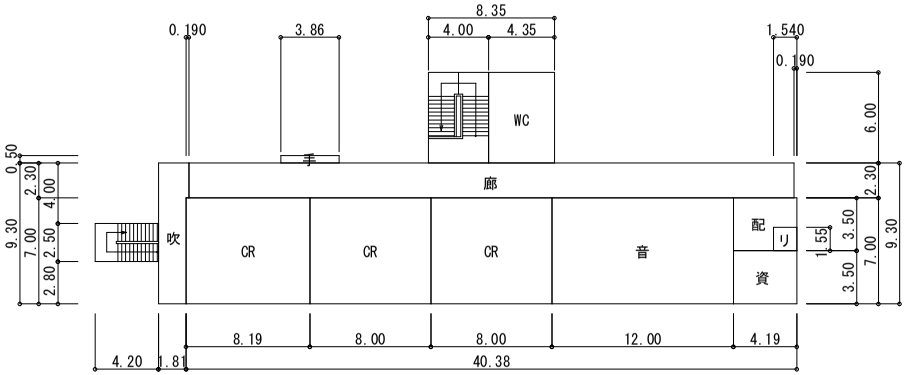

① 3階

| 凡例 | | |