



亀池橋 現況一般図

S=1:30

側面図

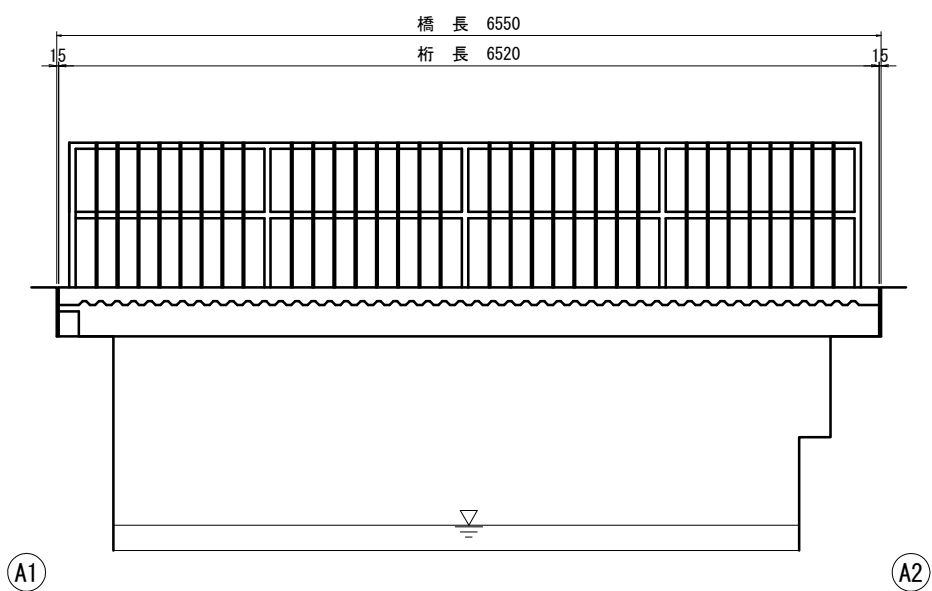




断面図

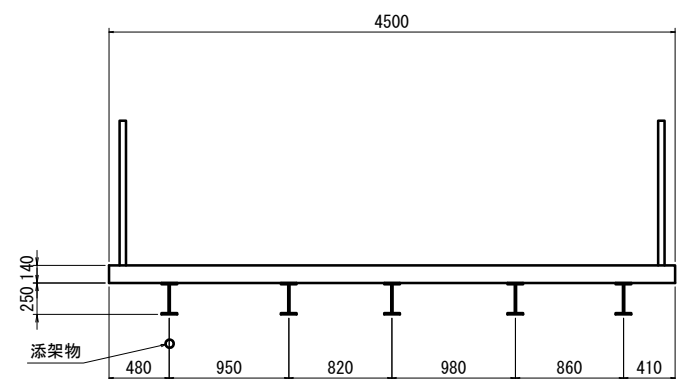

デッキプレート S=1:2

主桁 S=1:5

平面図

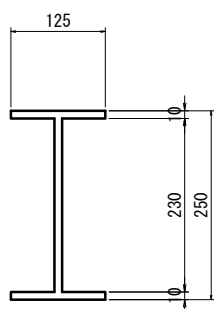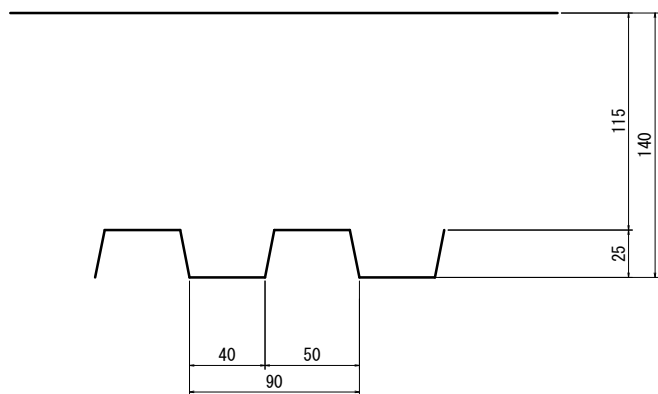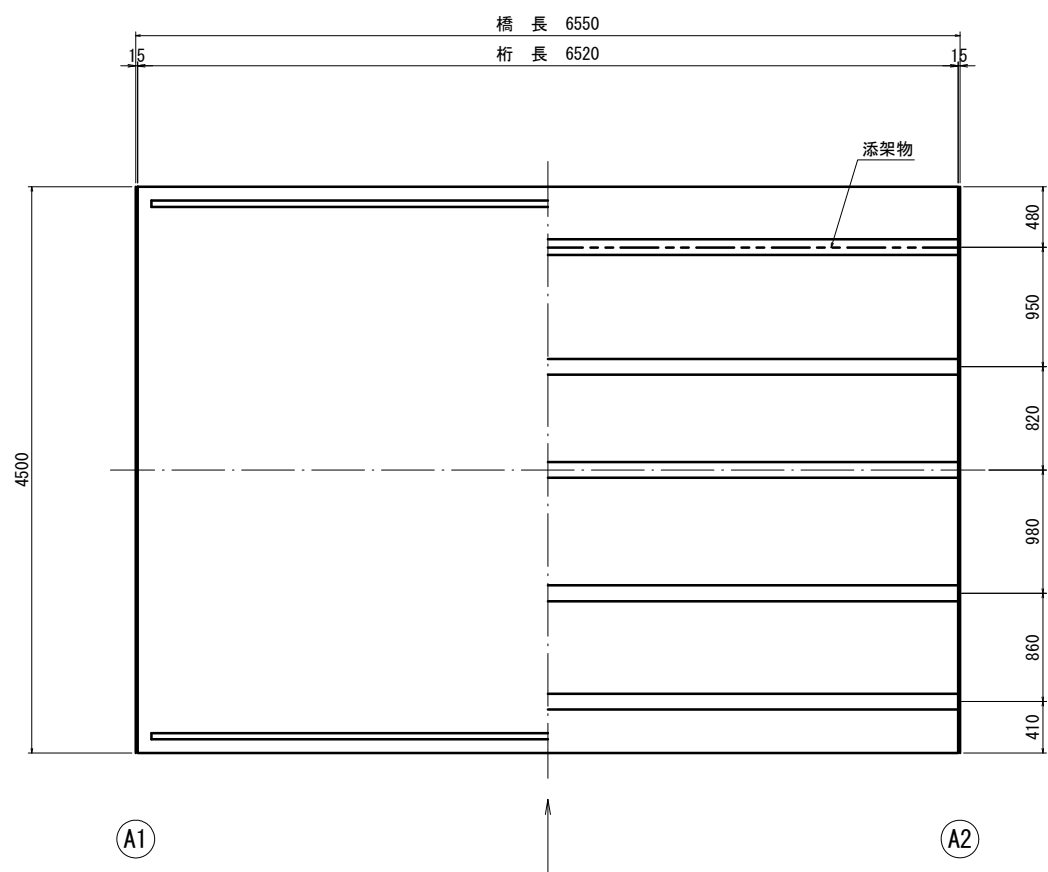


橋梁諸元

橋 種	鋼単純H桁橋
適用示方書	不明
橋格・設計荷重	不明
橋 長	6.550m
桁 長	6.520m
支間長	---
全幅員	4.500m
斜 角	90° 00'
下部構造及び基礎形式	ブロック積み橋台
竣工年月	1979年


業務名/工事名	
路線・河川名等	市道 海津34003号線
施工箇所名	海津市 南濃町 松山 地内
図面の種類	亀池橋 現況一般図
縮 尺	図 示 図面番号 4 葉之内 1
会 社 名	
事務所名	海津市

亀池橋 補修一般図

側面図 S=1:30

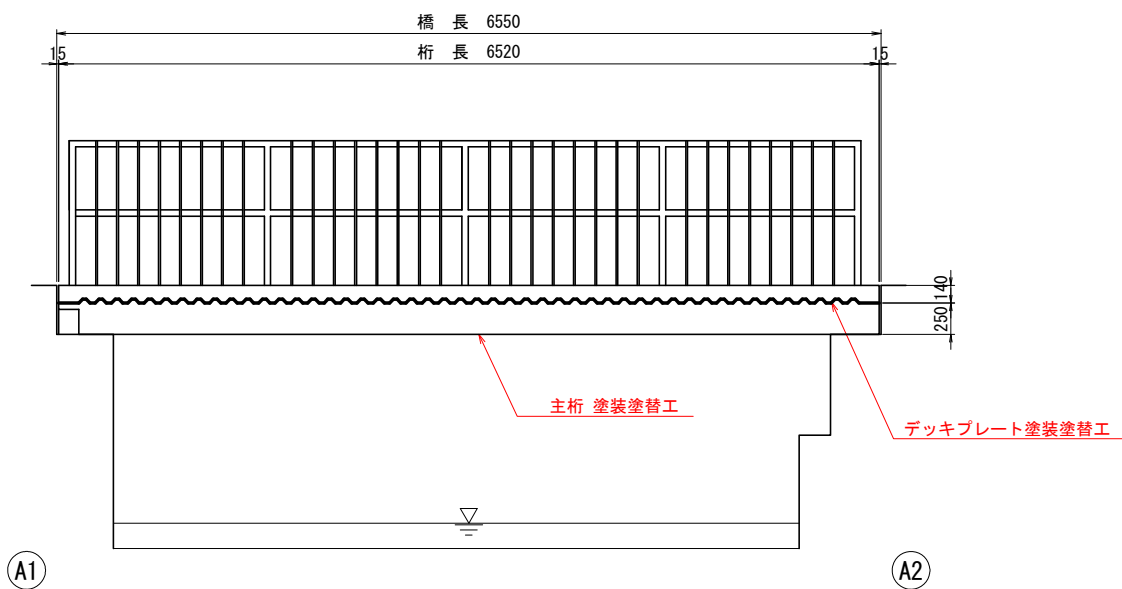



断面図 S=1:30

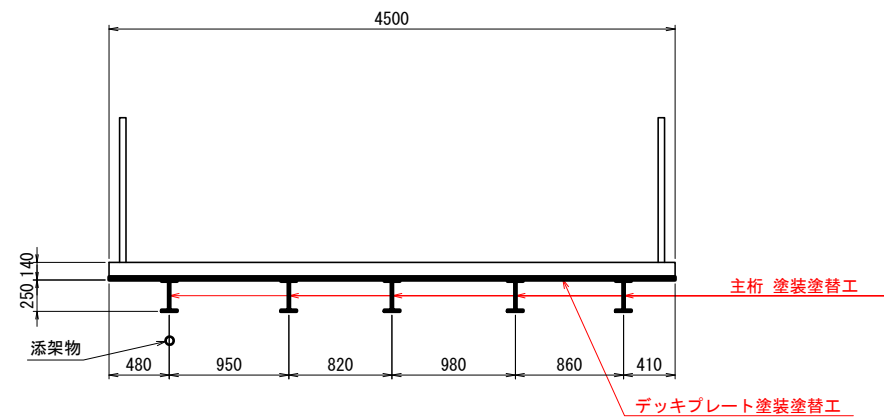

デッキプレート S=1:2

主桁 S=1:5

平面図 S=1:30

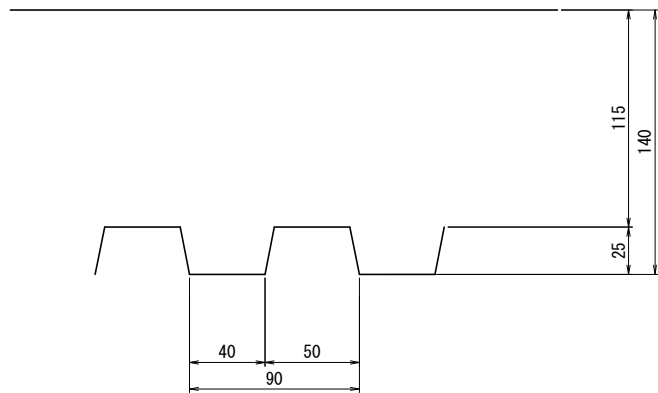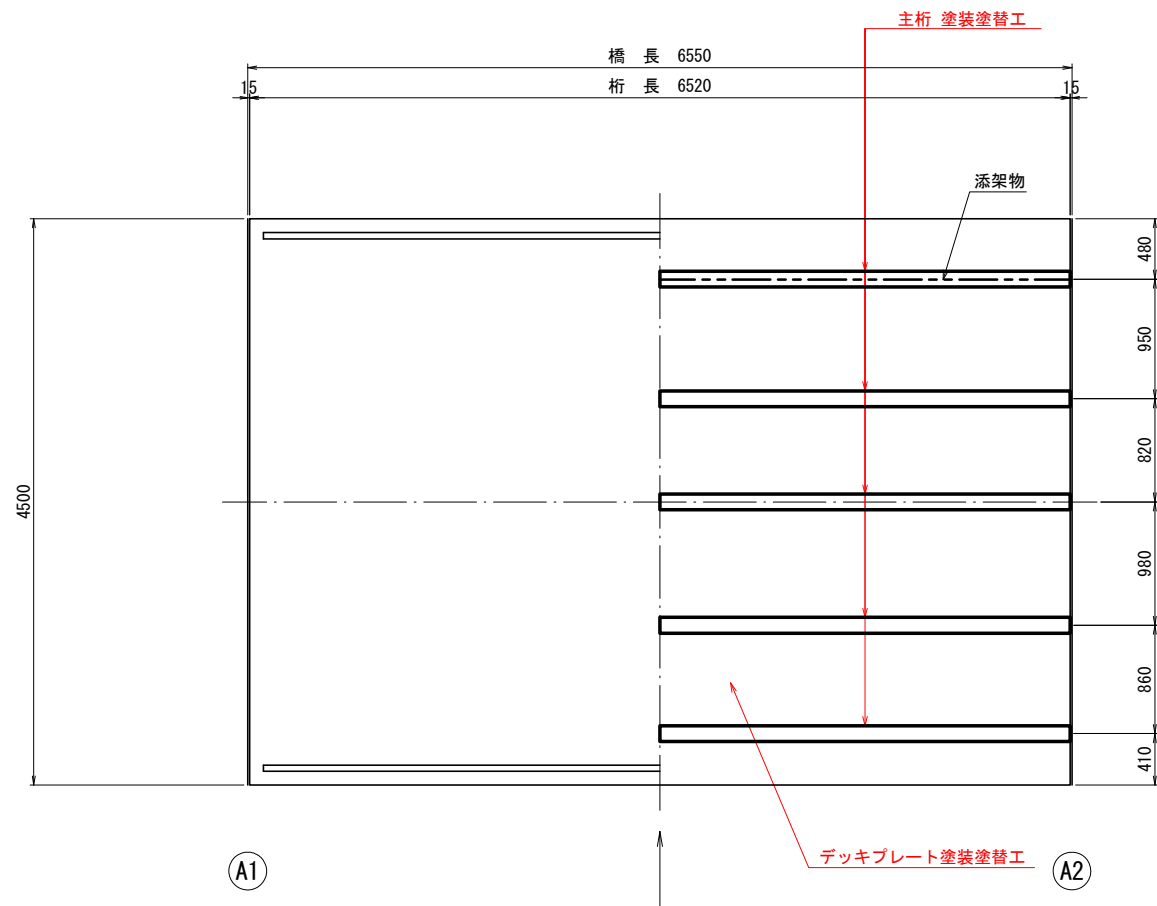


亀池橋 対策工一覧表	
対策工	備考
主桁 塗装塗替工	
デッキプレート塗装塗替工	


業務名/工事名			
路線・河川名等	市道 海津34003号線		
施工箇所名	海津市 南濃町 松山 地内		
図面の種類	亀池橋 補修一般図		
縮 尺	図 示	図面番号	4 葉之内 2
会 社 名			
事務所名	海津市		

亀池橋 塗装塗替工詳細図

側面図 S=1:30

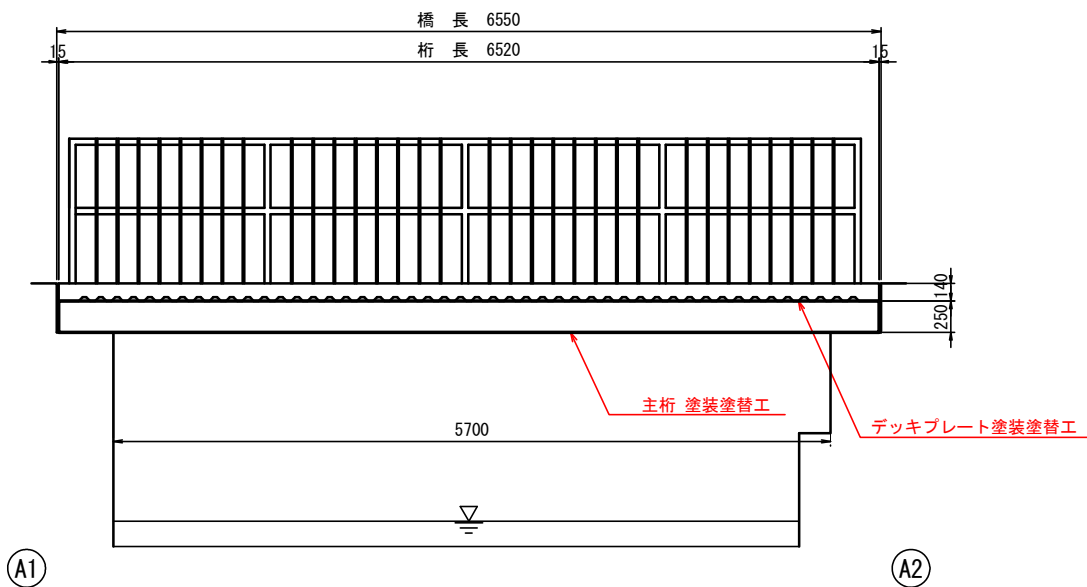


断面図 S=1:30

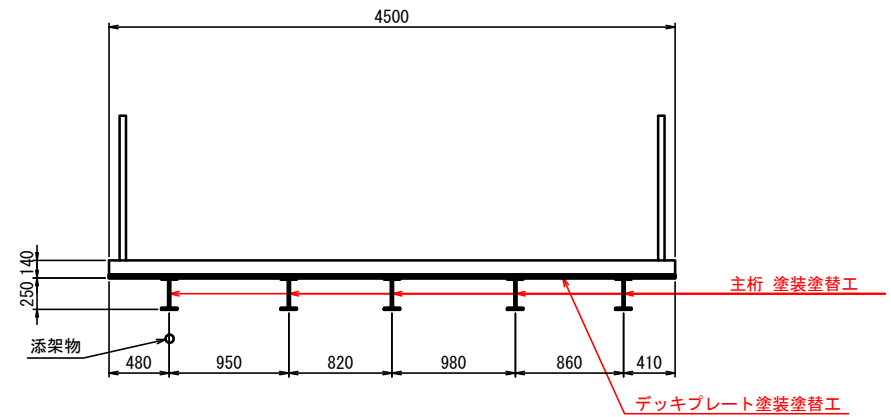

デッキプレート S=1:2


<Rc-Ⅲ(改)>

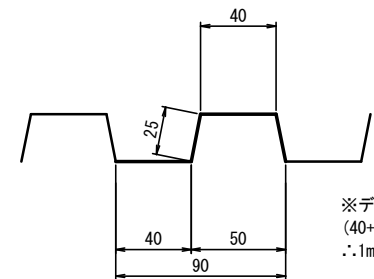


※デッキプレート延長換算
(40+25+40+25)÷90=1.44
∴1m当り1.44mとして換算する。

主桁 S=1:5

<Rc-Ⅰ>

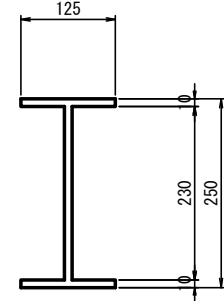

平面図 S=1:30

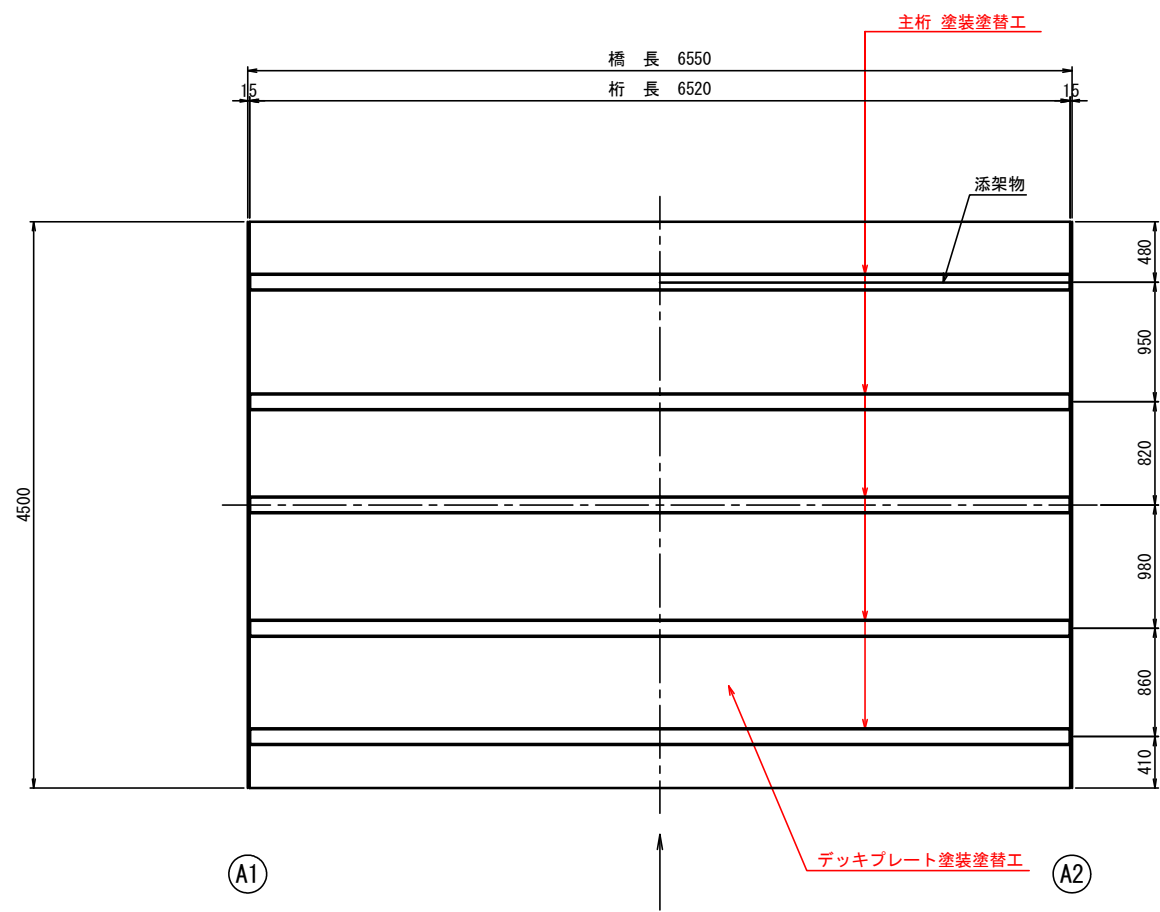

■主桁
塗装仕様(Rc-Ⅲ(改))(スプレー)

塗装工程	塗料名	使用量 (g/m ²)	塗装間隔
素地調整	3種A		4時間以内
下塗	弱溶剤形変性エポキシ樹脂塗料下塗	200	1日～10日
下塗	弱溶剤形変性エポキシ樹脂塗料下塗	200	1日～10日
下塗	弱溶剤形変性エポキシ樹脂塗料下塗	200	1日～10日
中塗	弱溶剤形ふっ素樹脂塗料用中塗	140	1日～10日
上塗	弱溶剤形ふっ素樹脂塗料上塗	120	1日～10日

■デッキプレート
塗装仕様(Rc-Ⅲ(改))(スプレー)



塗装工程	塗料名	使用量 (g/m ²)	塗装間隔
素地調整	3種A		4時間以内
素地調整剤	塗布形素地調整軽減剤(サビシット同等品) (はけ・ローラー)	100	3時間以上3日以内
下塗	弱溶剤形変性エポキシ樹脂塗料下塗	200	1日～10日
下塗	弱溶剤形変性エポキシ樹脂塗料下塗	200	1日～10日
下塗	弱溶剤形変性エポキシ樹脂塗料下塗	200	1日～10日
中塗	弱溶剤形ふっ素樹脂塗料用中塗	140	1日～10日
上塗	弱溶剤形ふっ素樹脂塗料上塗	120	1日～10日

塗装塗替工 数量表				1式当り
名 称	規 格	単 位	数 量	摘 要
現場塗装工	Rc-Ⅲ系 (改)	m ²	28	主桁
	Rc-Ⅲ系 (改)	m ²	42	デッキプレート
素地調整	3種A	m ²	28	主桁
	3種A	m ²	42	デッキプレート
塗布形素地調整軽減剤	サビシット同等品	m ²	42	デッキプレート


注記)1. 現地再計測の上施工を行うこと。
2. 塗装工事の際は十分な飛散・流出防止対策を行うこと。

業務名/工事名	
路線・河川名等	市道 海津34003号線
施工箇所名	海津市 南濃町 松山 地内
図面の種類	亀池橋 塗装塗替工詳細図
縮 尺	図 示 図面番号 4 葉之内 3
会 社 名	
事務所名	海津市

亀池橋 仮設工(参考)

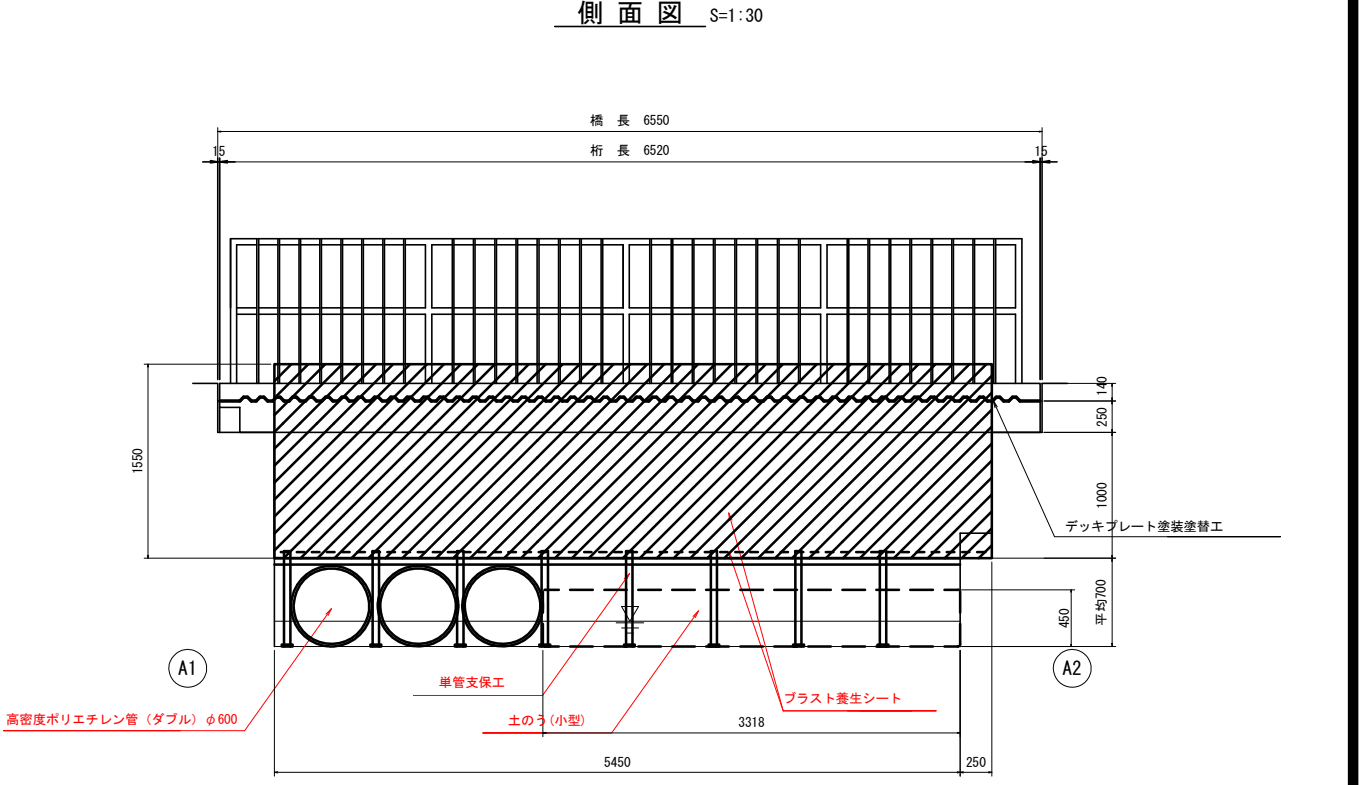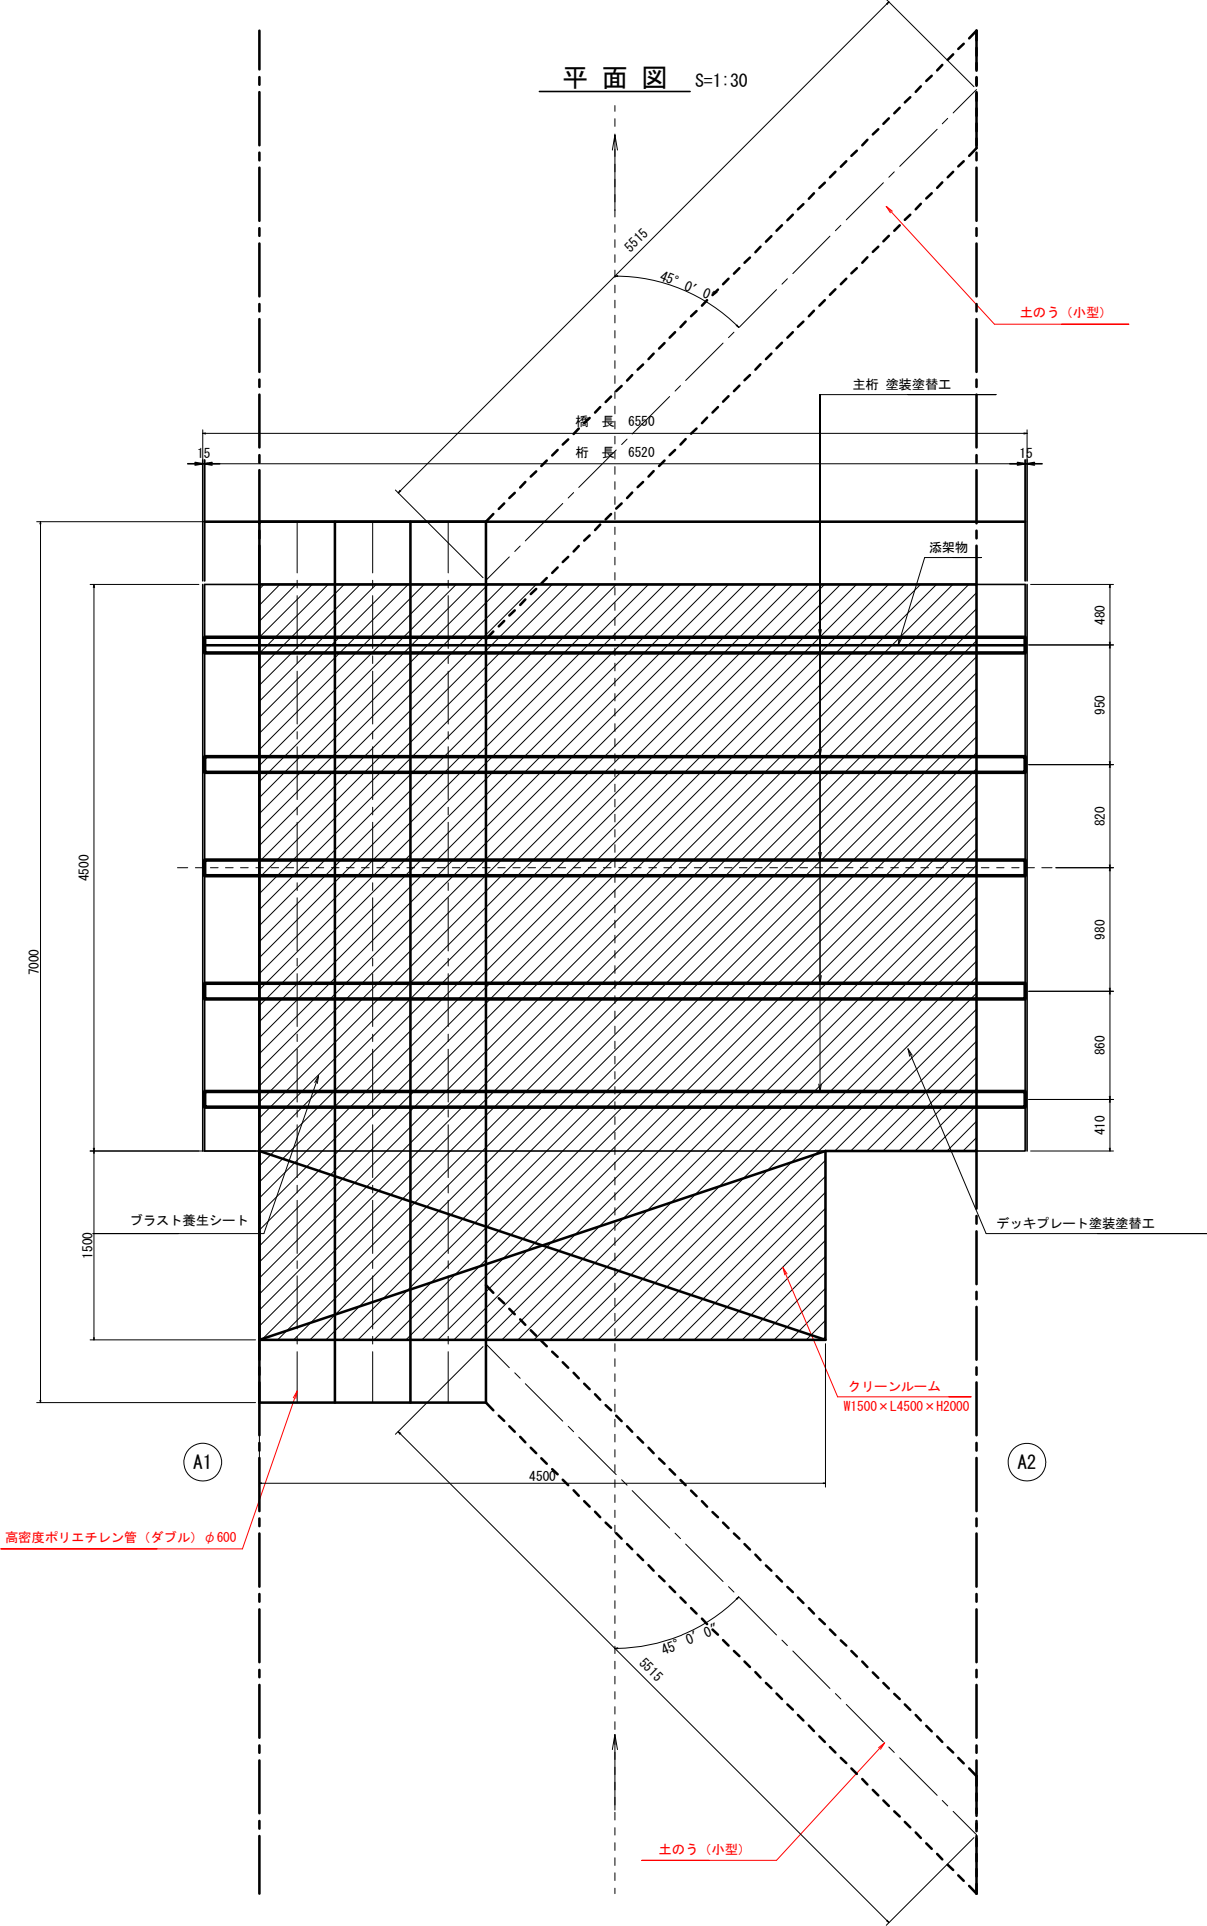

断面図 S=1:

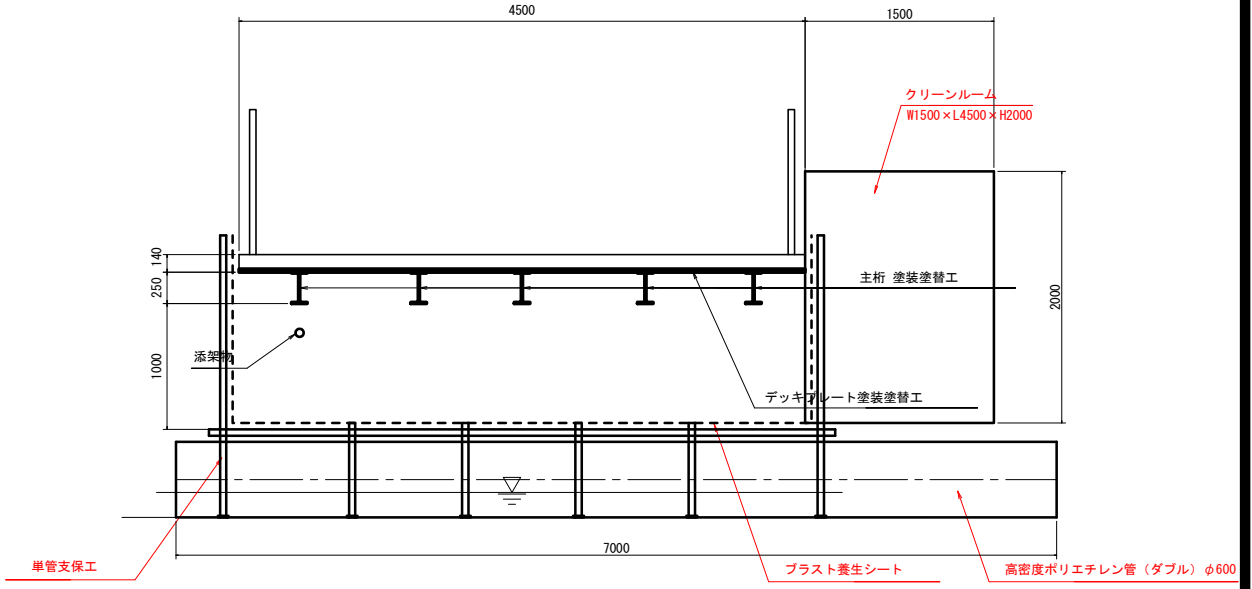

仮設工		数量表		1式当り
名 称	規 格	単位	数 量	摘 要
単管支保工		空m ³	21.9	
シート+板強防護		m ²	41.4	
プラスト養生シート		m ²	41.4	
土のう設置・撤去	側面並べ	m ²	5.00	
仮排水管	高密度ポリエチレン管	m	21.0	(ダブル) φ600

業 務 名 / 工 事 名			
路線・河川名等	市道 海津34003号線		
施工箇所名	海津市 海津町札野 他 地内		
図面の種類	亀池橋 仮設工(参考)		
縮 尺	図 示	図面番号	4 葉之内 4
会 社 名			
事務所名	海津市		